

Uchwała nr .....  
Rady Gminy Ryńsk z dnia ..... r.

arkusz A

ORGAN SPORZĄDZAJĄCY: Wójt Gminy Ryńsk

skala: 1 : 15 000


0 250 500 m



 - obszar uzupełnienia zabudowy

|                |                                                               |
|----------------|---------------------------------------------------------------|
| EW             | - strefa wielofunkcyjna z zabudową mieszkaniową wielorodzinną |
| S <sub>1</sub> | - strefa wielofunkcyjna z zabudową mieszkaniową jednorodzinną |
| SZ             | - strefa wielofunkcyjna z zabudową zagrodową                  |
| SD             | - strefa usługowa                                             |
| GP             | - strefa gospodarcza                                          |
| SR             | - strefa produkcji rolniczej                                  |
| SI             | - strefa infrastrukturalna                                    |
| SN             | - strefa zieleni i rekreacji                                  |
| SC             | - strefa cmentarzy                                            |
| SG             | - strefa górnictwa                                            |
| SO             | - strefa otwarta                                              |
| SK             | - strefa komunikacyjna                                        |

5/11 – działki ewidencyjne

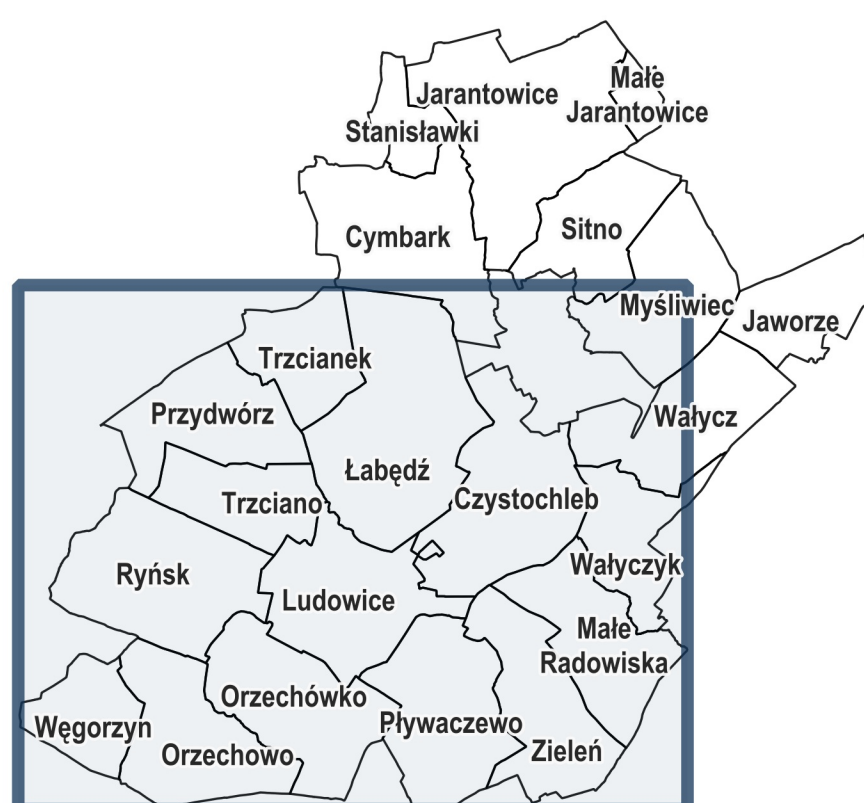

**GEOFABRYKA.**



Ewidencja gruntów i budynków udostępniona przez Powiatowy Ośrodek Dokumentacji Geodezyjnej i Kartograficznej w Wąbrzeźnie

Układ współrzędnych płaskich prostokątnych 2000 strefa 6

